



Längsschnitt

M 1:50

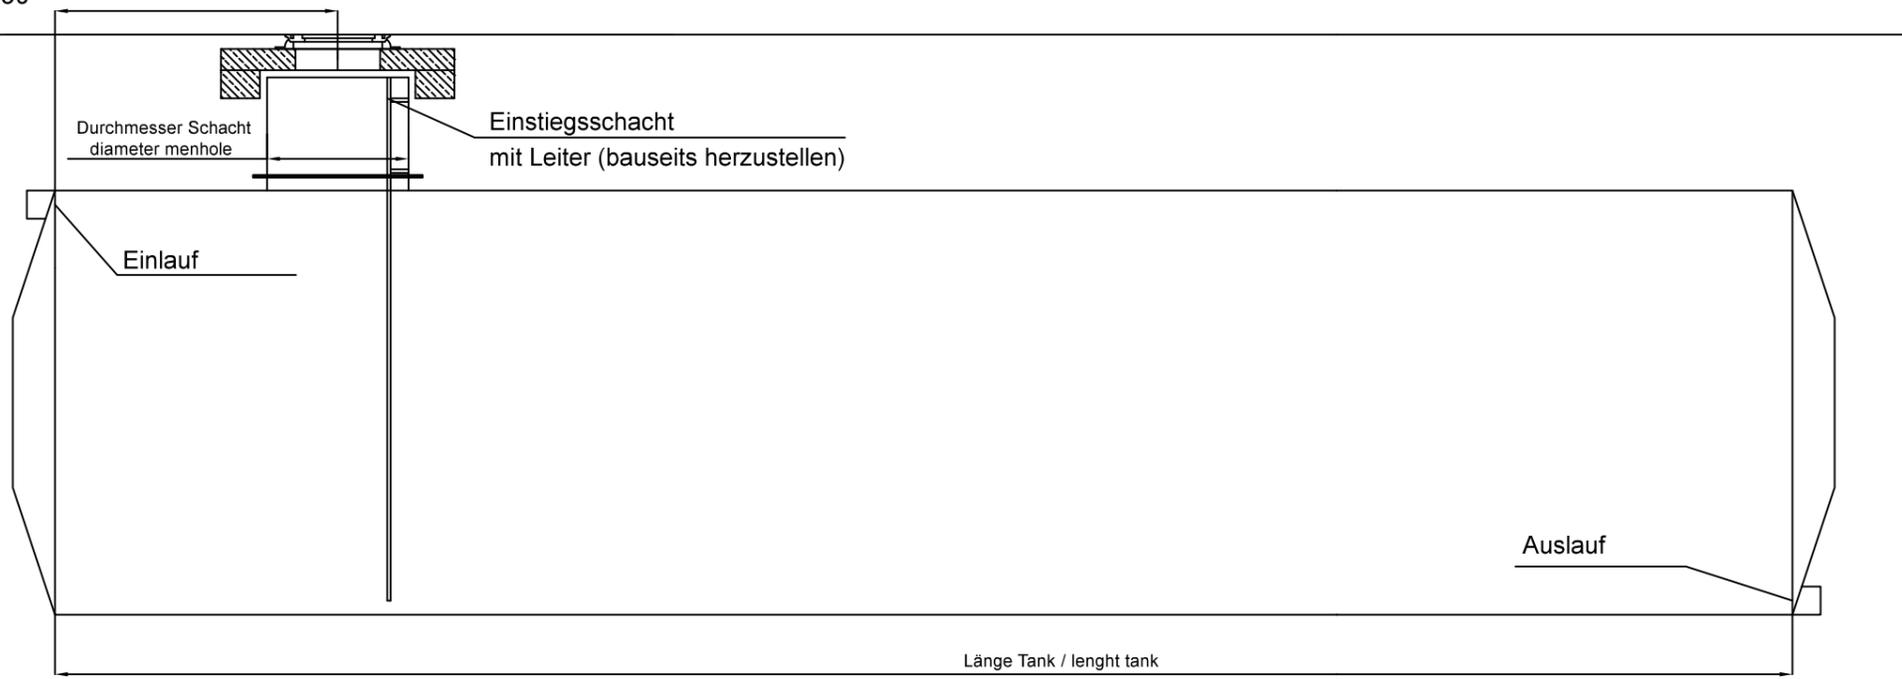



Schnitt Wassertank

M 1:50

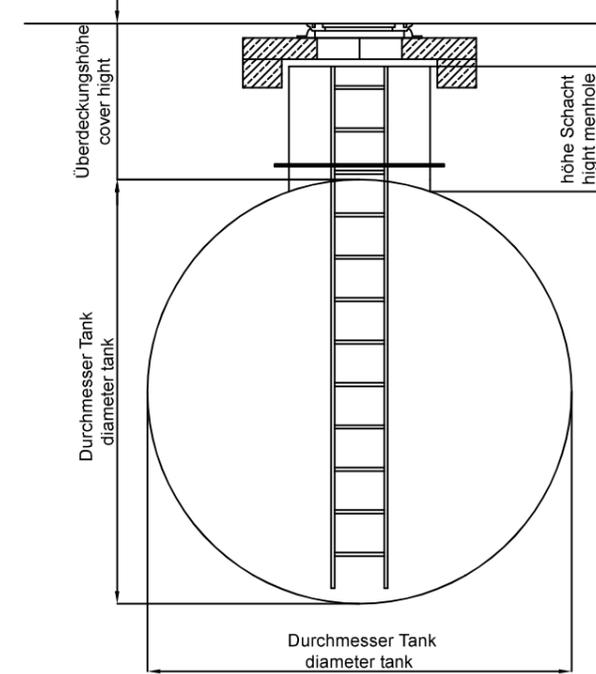

Draufsicht

M 1:50

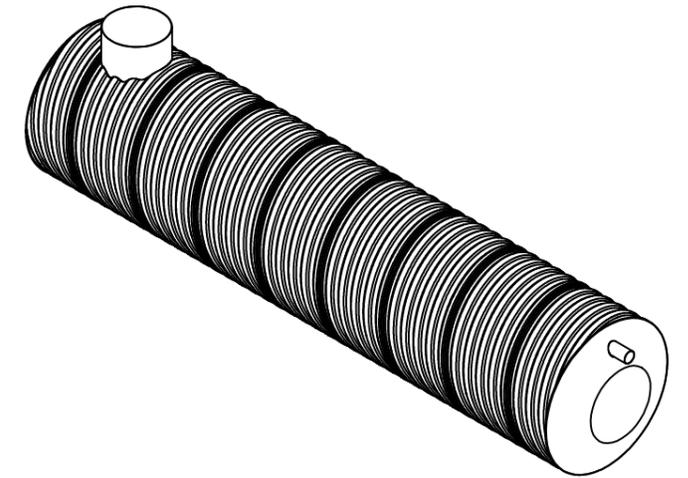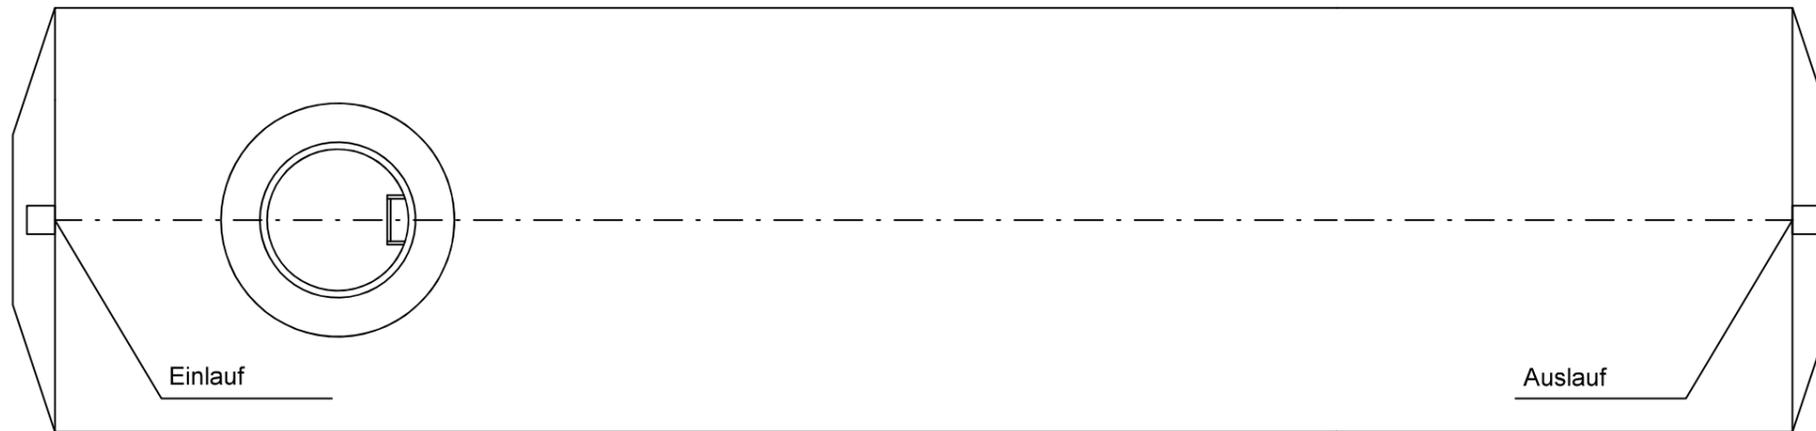

Angebotsskizze GBS Bulk.dwg

| | | | | |
|---|------------------------|---|----------------------|---|
|  | | BUCHER Geobausysteme GmbH Audorfstraße 23, 8076 Vasoldsberg | | |
| Wassertank | | | | |
| Tank / tank | | Schacht / manhole | | Überdeckungshöhe Cover hight |
| Durchmesser / diameter [mm] | Länge / length [mm] | Durchmesser / diameter [mm] | Höhe / hight [mm] | Cover hight [mm] |
| . | . | . | . | . |
| Gezeichnet / drawn by | | . | | |
| Geprüft / Approved by | | . | | |
| Datum / Date | | . | | |
| Auftragsnummer / Orde number | | . | | |