



Längsschnitt

M 1:50

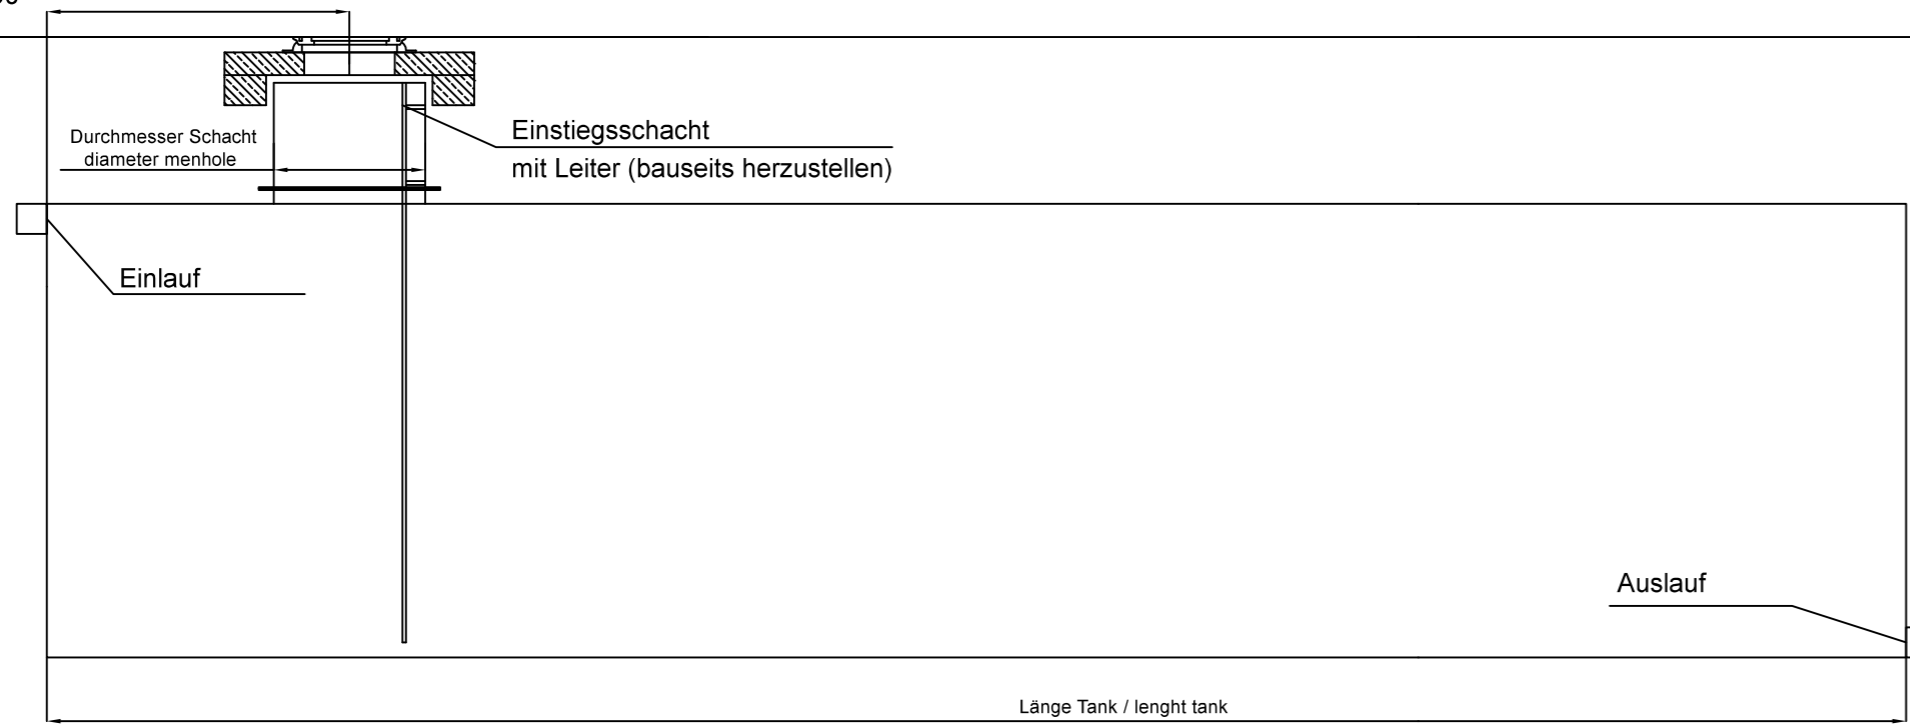



Schnitt Wassertank

M 1:50

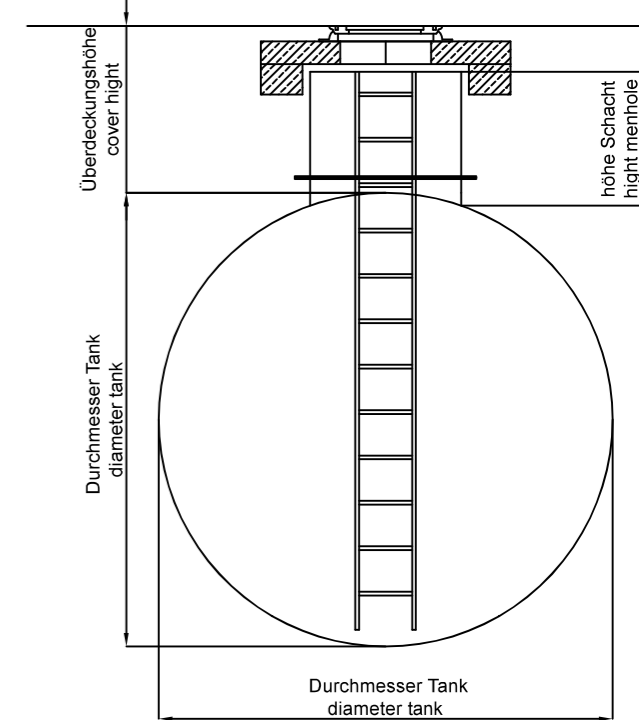


Draufsicht

M 1:50

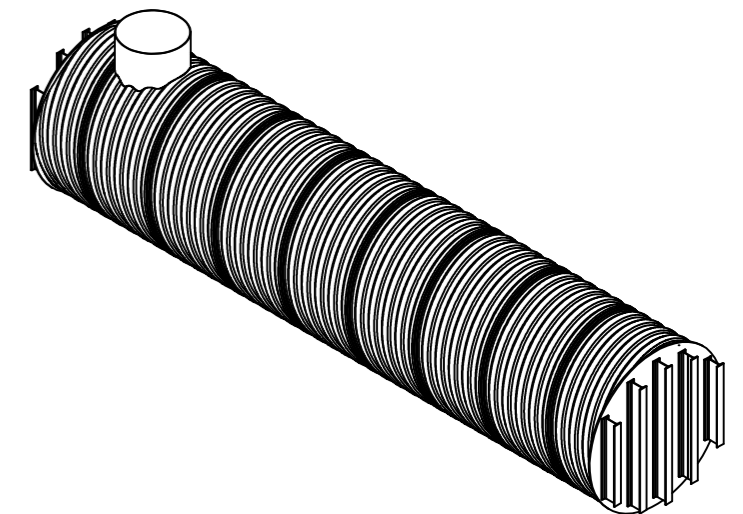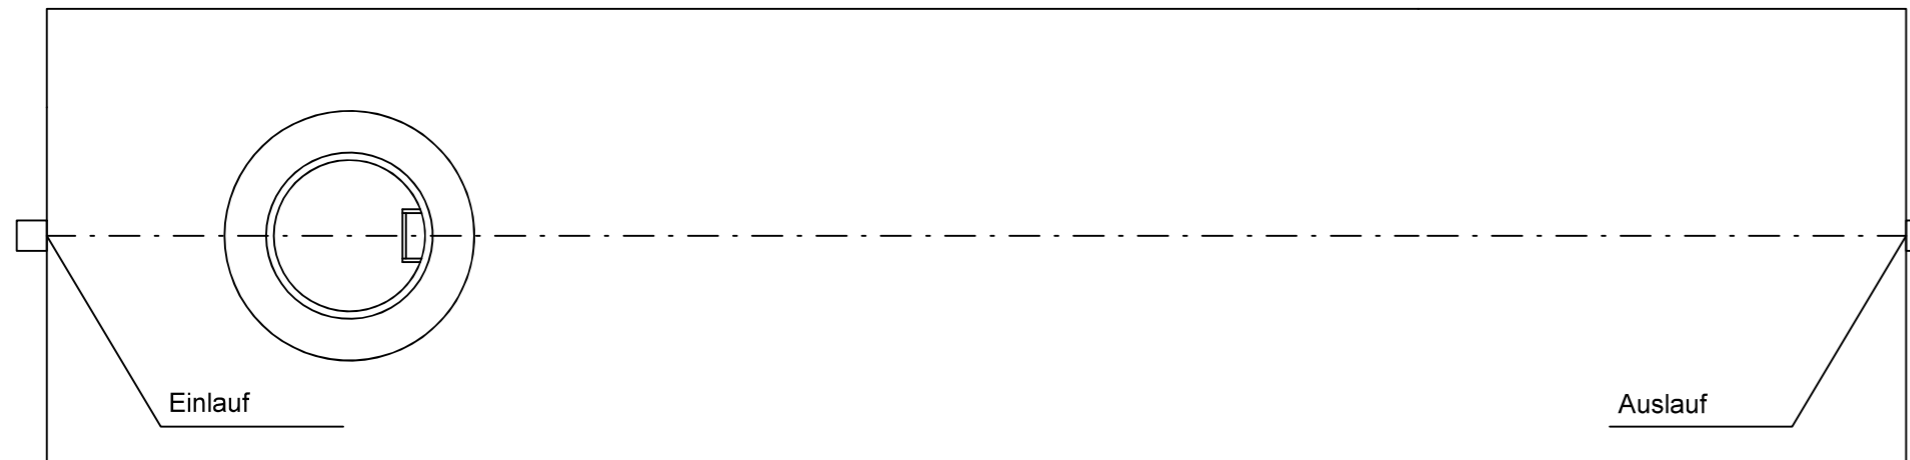

Angebotsskizze GBS.dwg

		BUCHER Geobausysteme GmbH Audorfstraße 23, 8076 Vasoldsberg		
Wassertank				
Tank / tank		Schacht / manhole		Überdeckungshöhe Cover hight
Durchmesser / diameter [mm]	Länge / length [mm]	Durchmesser / diameter [mm]	Höhe / hight [mm]	Cover hight [mm]
.
Gezeichnet / drawn by		.		
Geprüft / Approved by		.		
Datum / Date		.		
Auftragsnummer / Orde number		.		