




M 1:50
VC 1 - VC 20

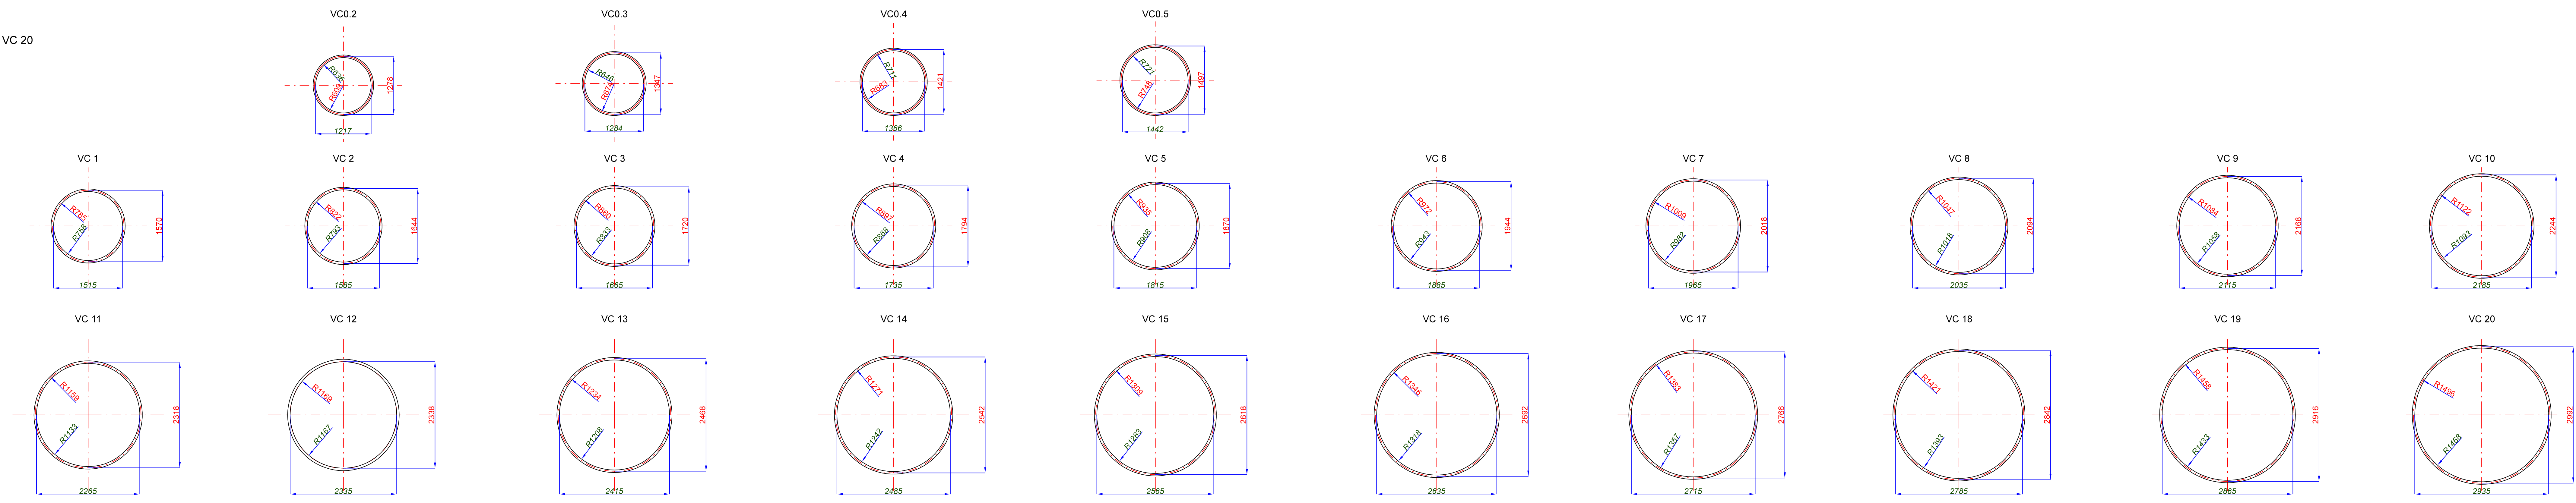

M 1:75
VC 21 - VC 60

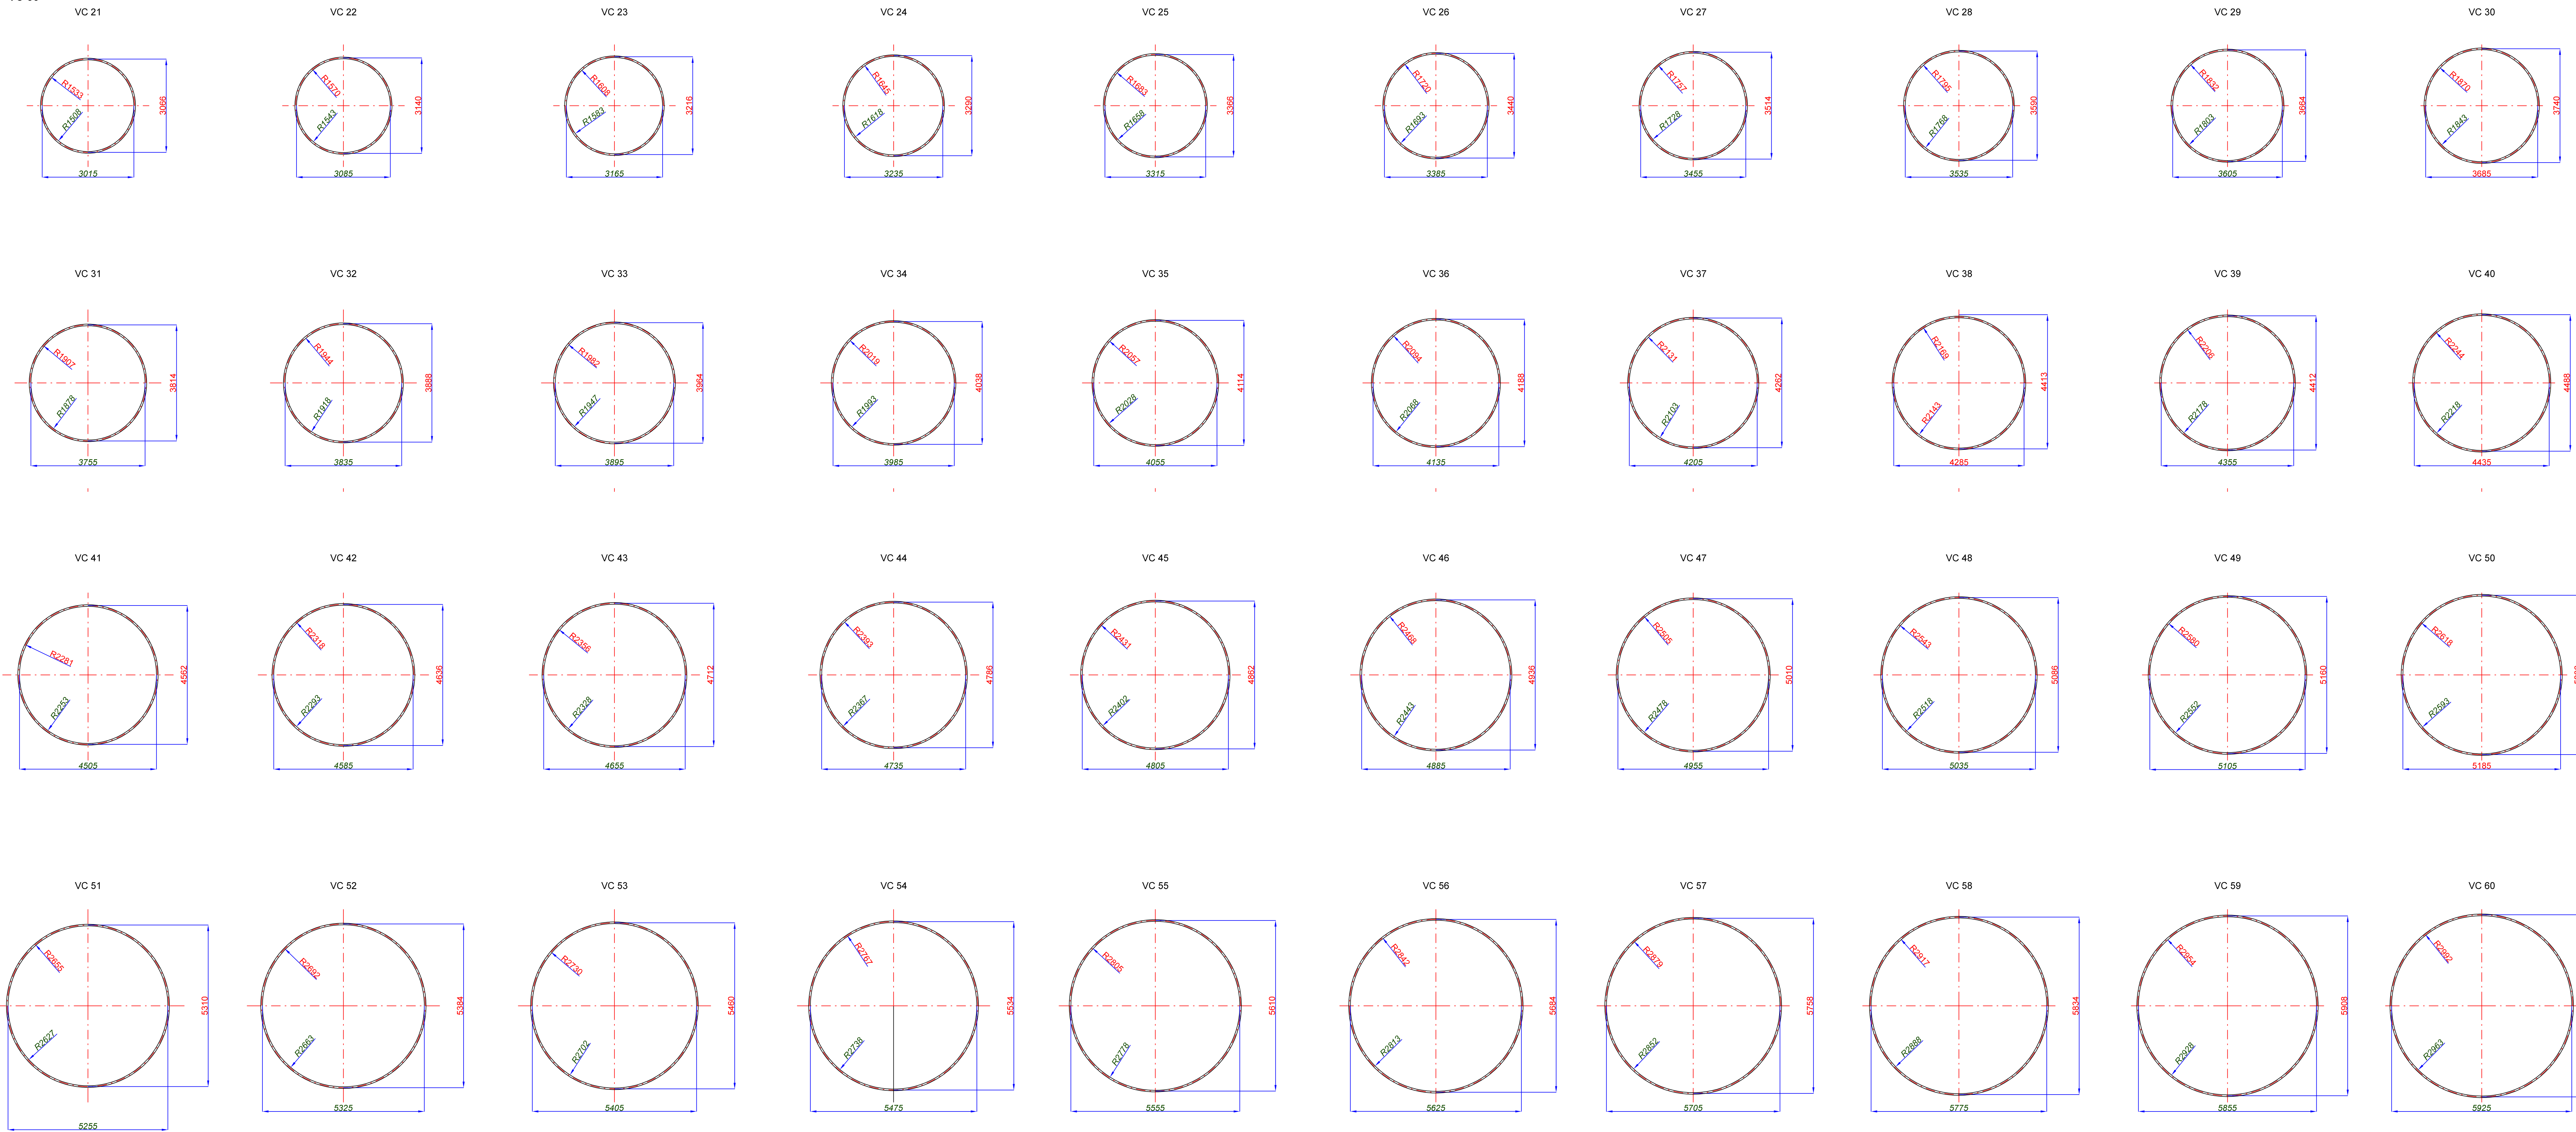

BUCHER Geobaustysteme GmbH Liebendorf 314, 8081 Empersdorf	
MultiPlate 200x55 Übersicht VC - Profile	
A0 Maßstab M 1:50/75	Standard VC - Profile: VC 0.2 - VC 0.5 und VC 1 - VC 60
 GEOBAUSYSTEME	Maßstab: 1:50 VC 2 - VC 5
	Maßstab: 1:50 VC 1 - VC 20
	Maßstab: 1:75 VC 21 - VC 60